


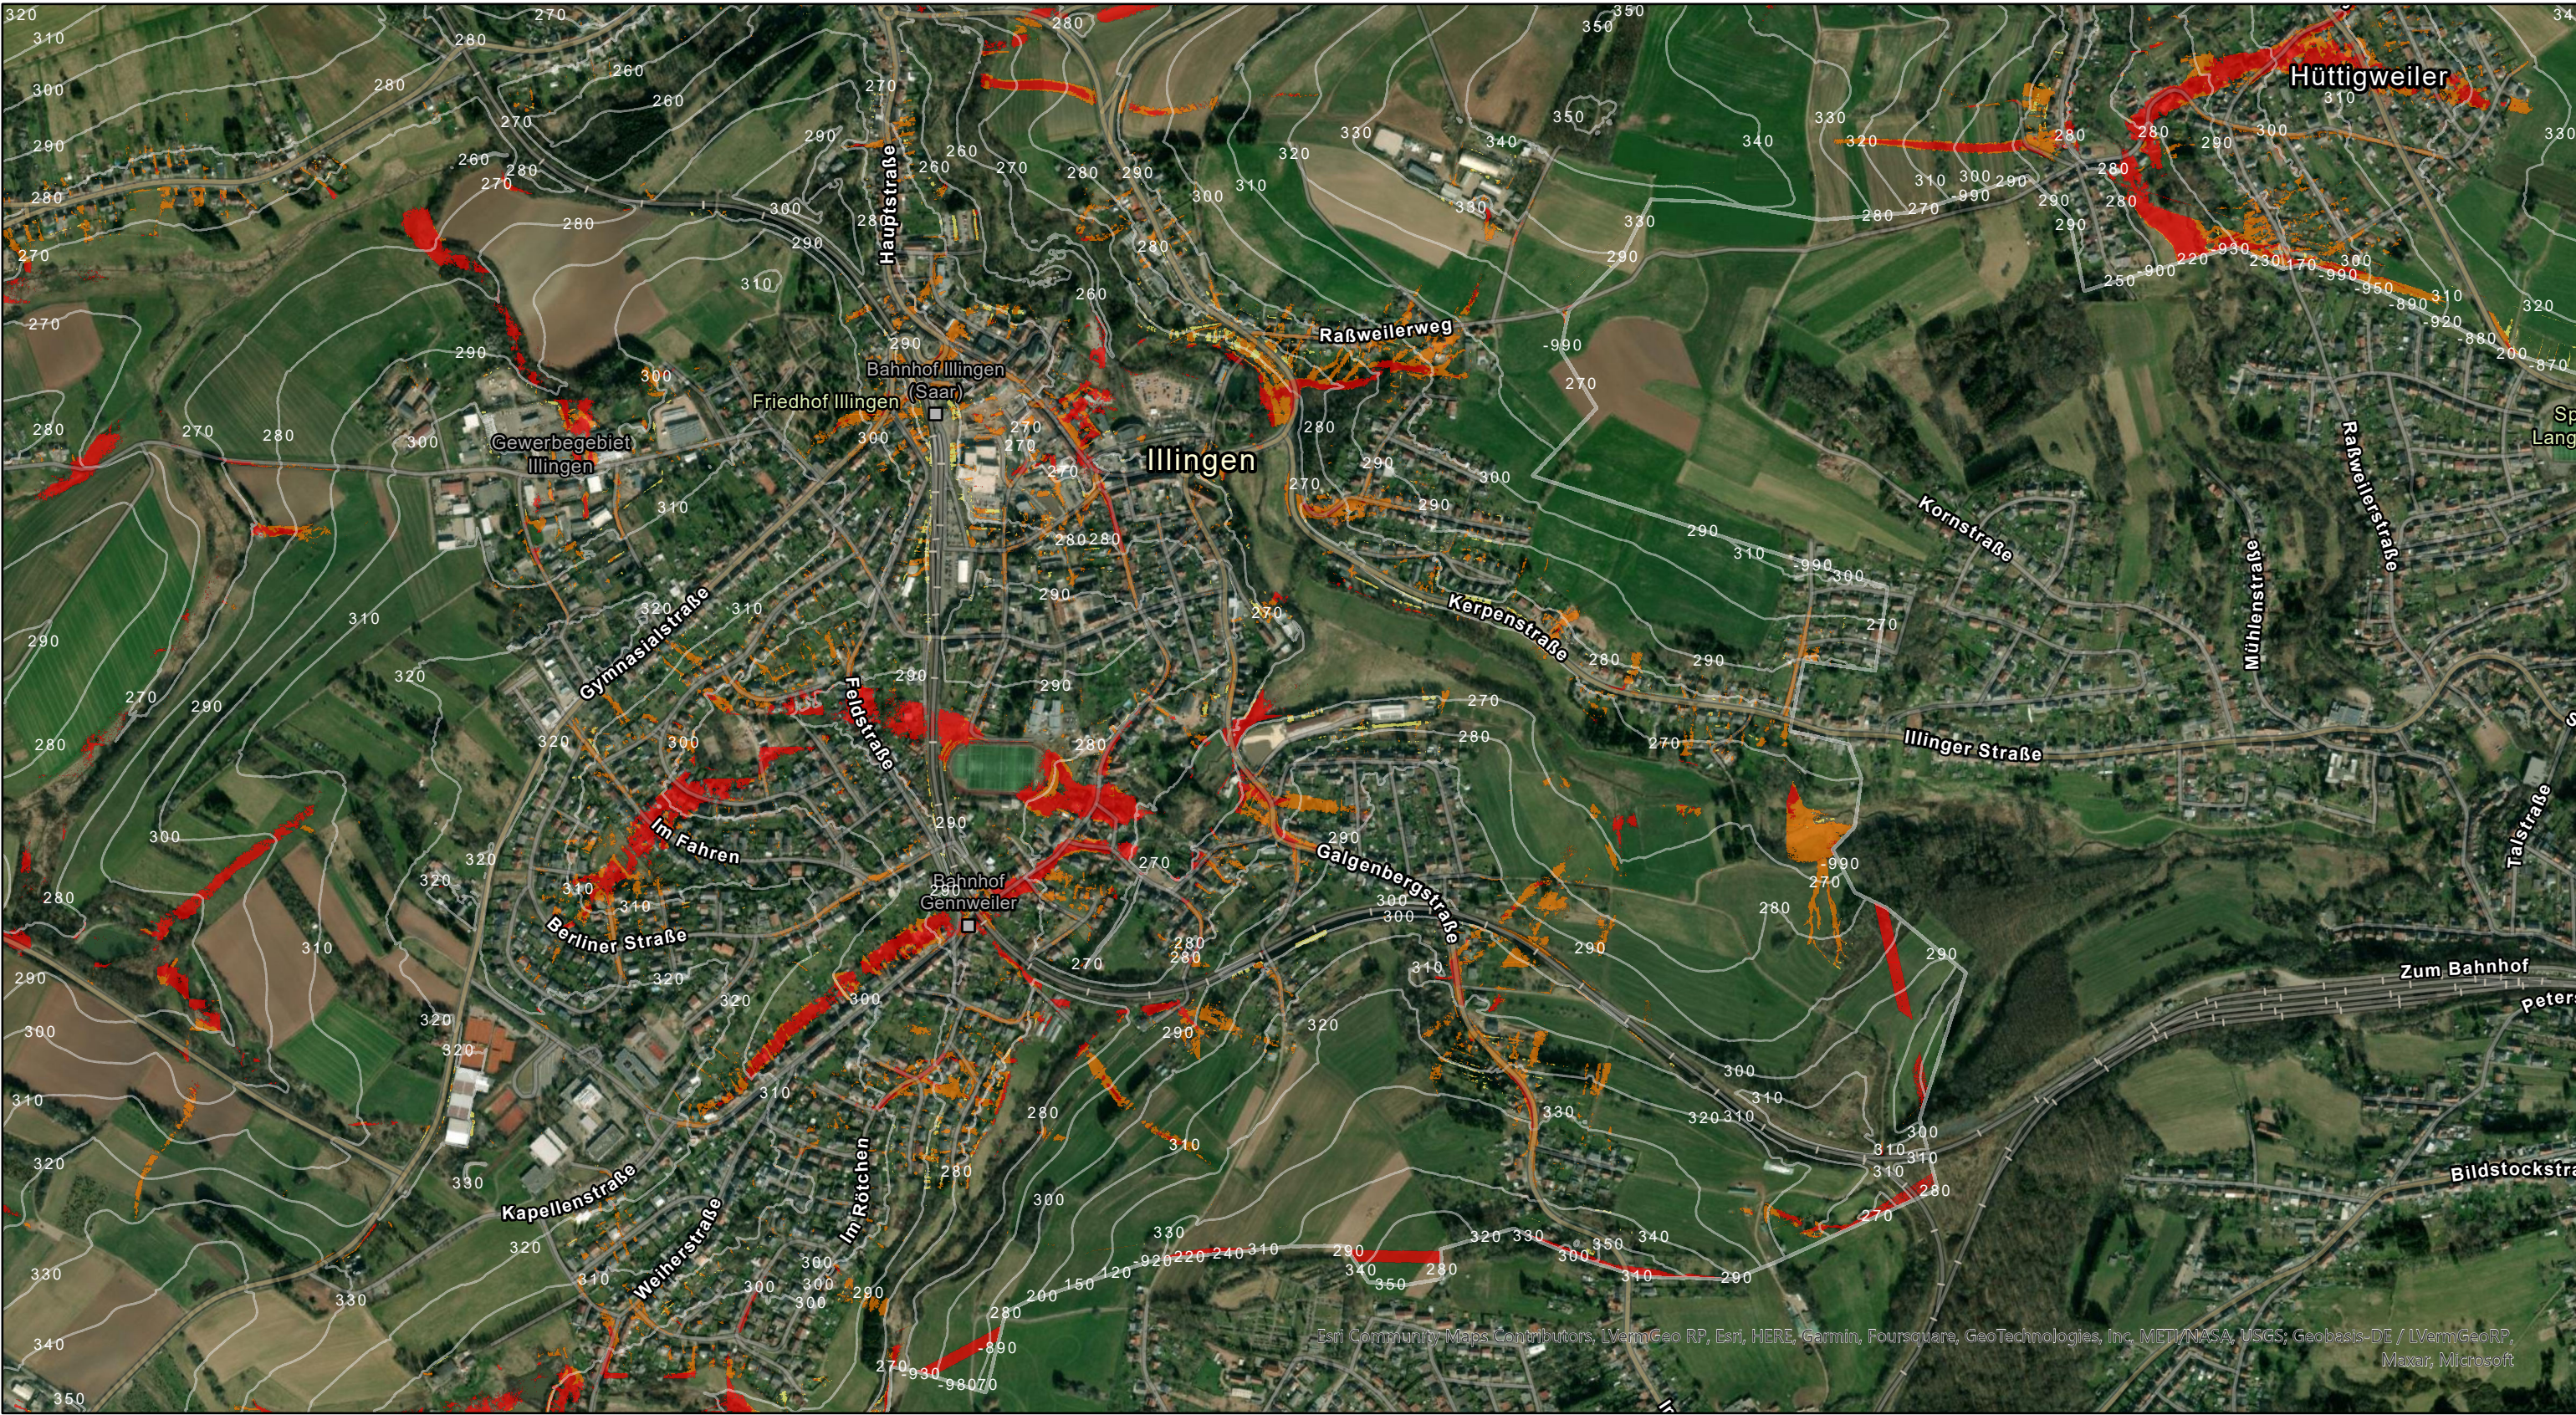

	Fließgeschwindigkeit			
Überflutungstiefe	< 0,20 m/s	0,20 – 0,50 m/s	0,50 – 2,00 m/s	> 2,00 m/s
0,15 – 0,30 m	mäßig	mäßig	hoch	sehr hoch
0,30 – 0,50 m	hoch	hoch	sehr hoch	sehr hoch
0,50 – 1,00 m	hoch	sehr hoch	sehr hoch	sehr hoch
> 1,00 m	sehr hoch	sehr hoch	sehr hoch	sehr hoch

Starkregengefahrenkarte Gem. Illingen

Ortschaft: Illingen

Lastfall-Regen: 90mm Euler-Typ-II - Dauer: 1,0

Auftraggeber: Planungsbüro Hömme GbR

Planart:

Lageplan - Gefährdungsrisiko

Bearbeitet: ALR.

Gezeichnet: ALR.

Projektnummer: 20212700

Maßstab: 1:10,000

Datum: 29.03.2023

BFH

INGENIEURE GMBH

BERATENDE INGENIEURE

Max-Planck-Str. 22

54296 Trier

Tel.: 0651 / 14749-0

Fax: 0651 / 149340

info@bfn-ingenieure.de

www.bfn-ingenieure.de