


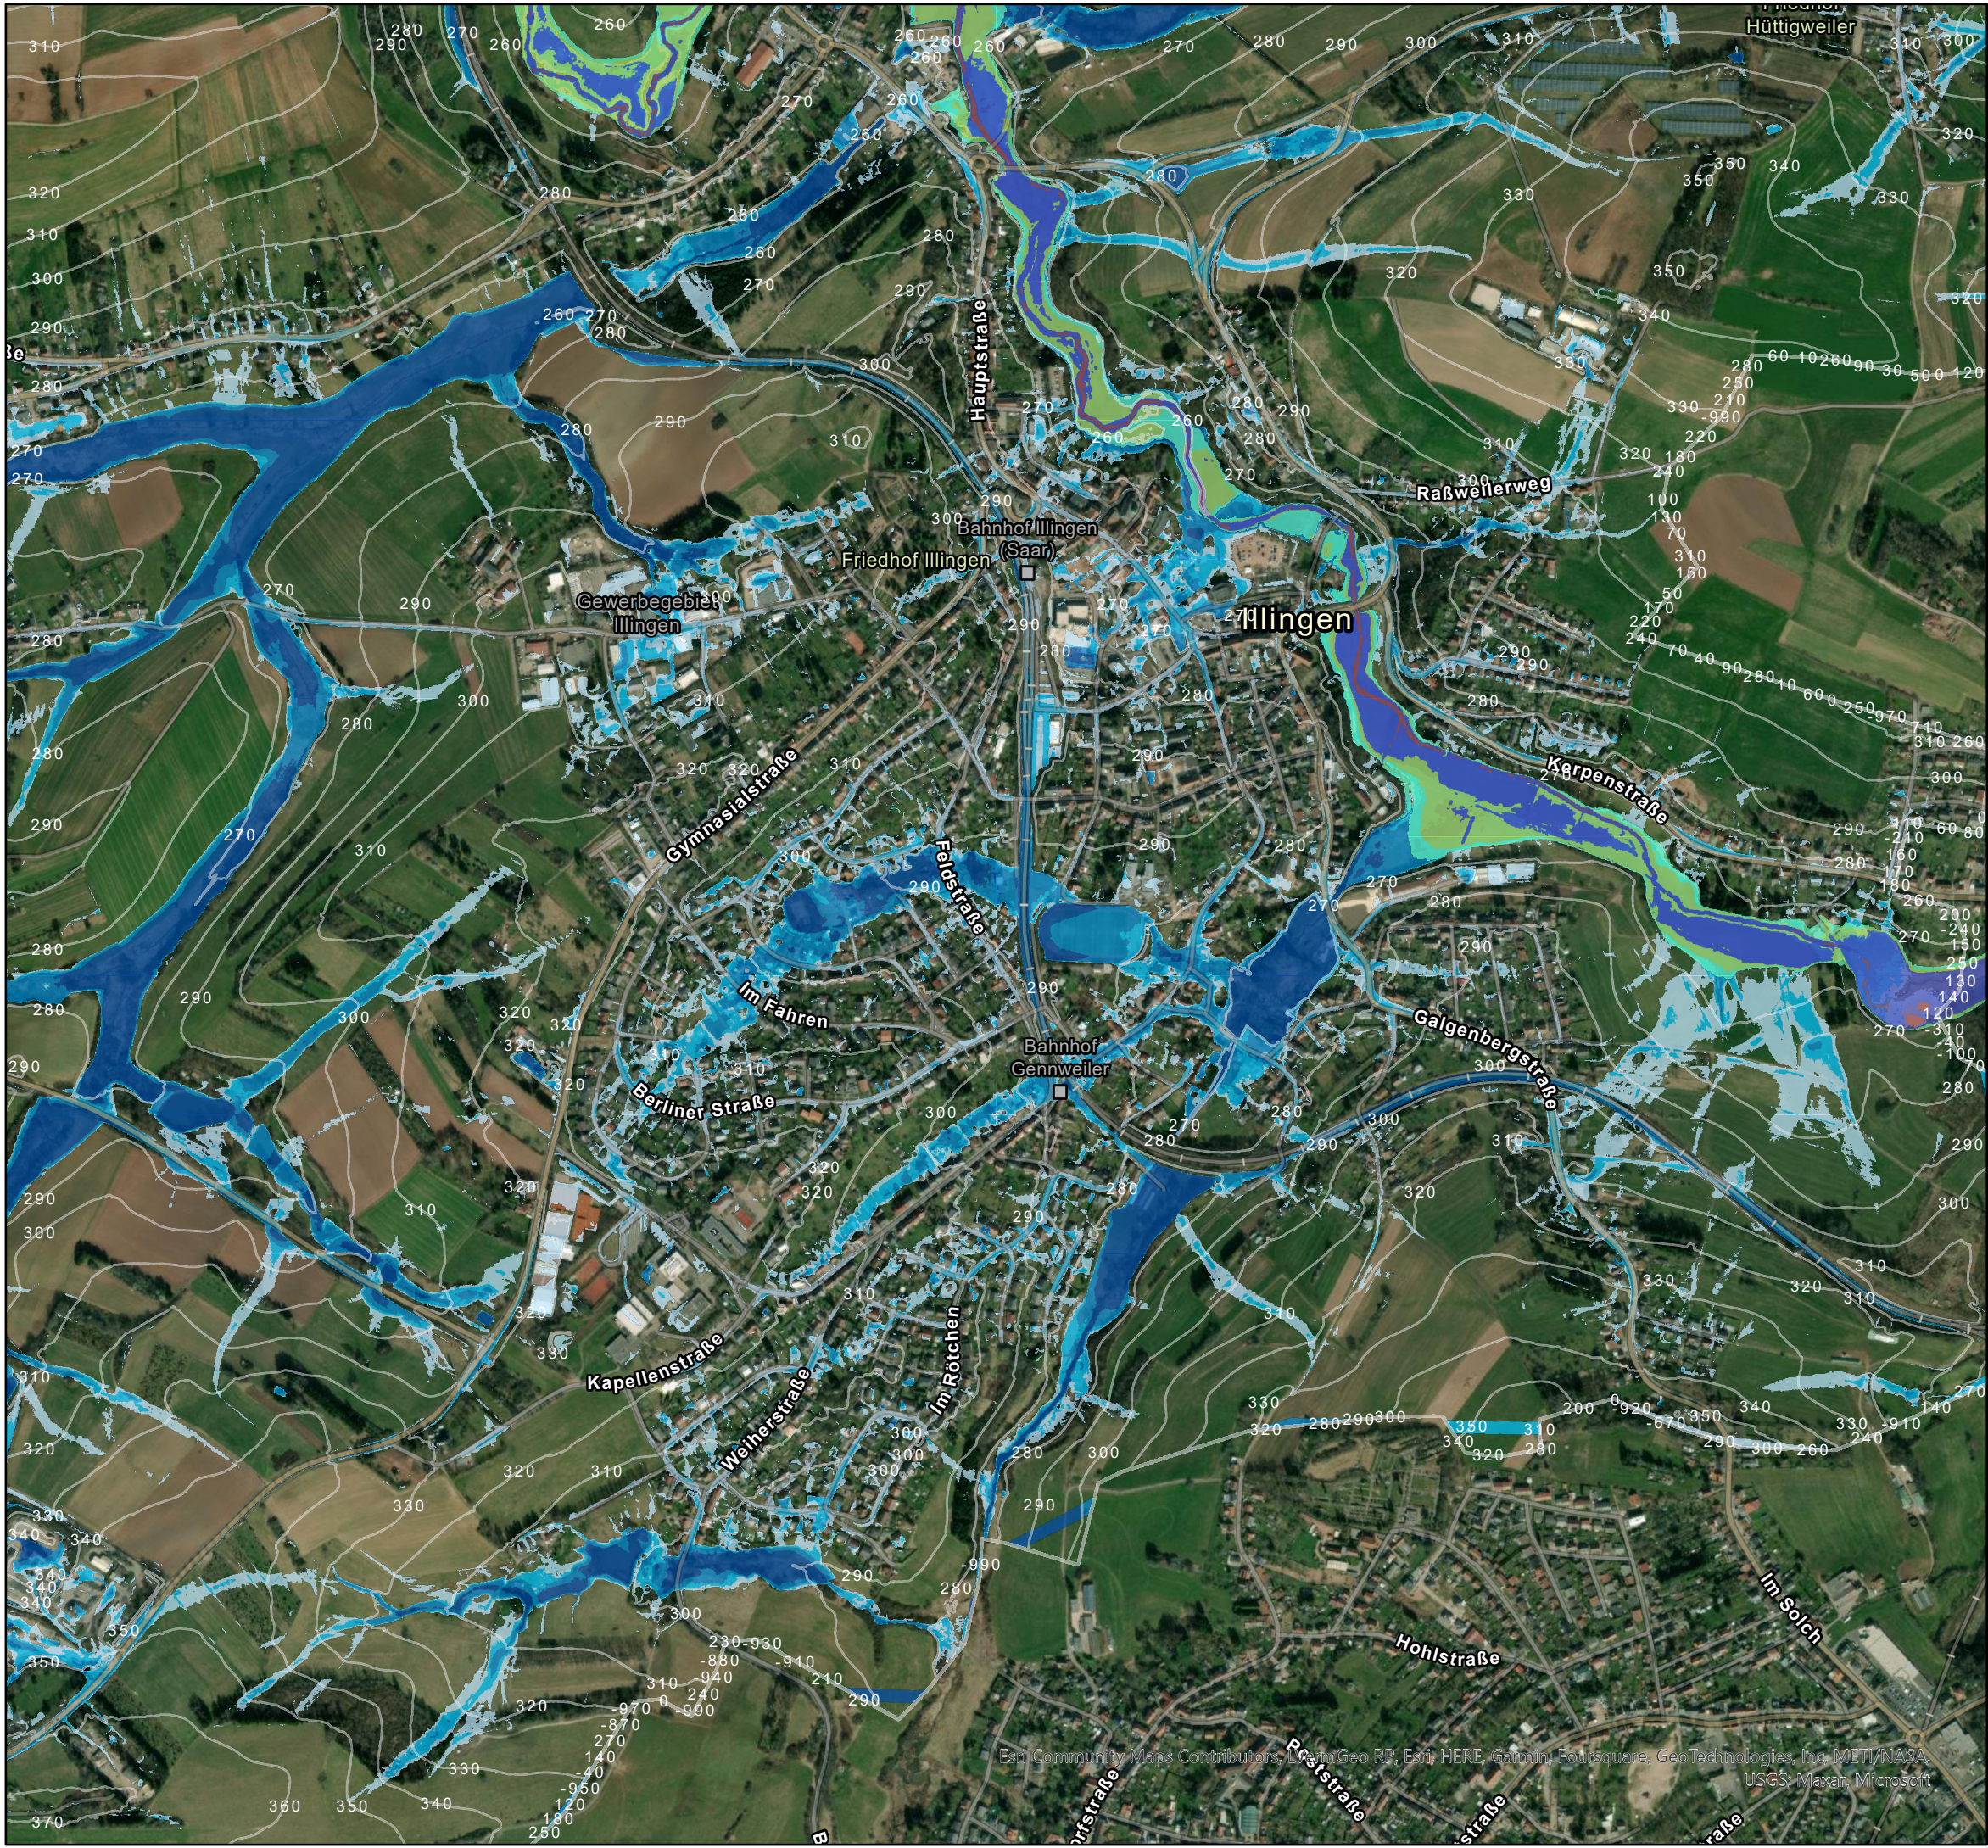

Wassertiefen in [m]

- 0.15 m - 0.30 m
- 0.30 m - 0.50 m
- 0.50 m - 1.00 m
- >1.00 m

Wassertiefen HQ100 in [m]

- 0.50 - 1.00 m
- 1.00 - 2.00 m
- 2.00 - 4.00 m
- > 4.00 m
- 0.00 - 0.50 m (geschuetzt)
- 0.50 - 1.00 m (geschuetzt)
- 1.00 - 2.00 m (geschuetzt)
- 2.00 - 4.00 m (geschuetzt)
- > 4.00 m (geschuetzt)
- 0.00 - 0.50 m

Lastfall-Regen: 50mm Euler-Typ-II - Dauer: 1,0 h

Starkregengefahrenkarte Gem. Illingen

Auftraggeber: Planungsbüro Hömme GbR

Ortschaft: Illingen

Planart:	Bearbeitet: ALR.
Lageplan - Überschwemmungsgebiet	Gezeichnet: ALR.
	Projektnummer: 20212700
	Maßstab: 1:10,000
	Datum: 03.04.2023

**BFH**

INGENIEURE GMBH
BERATENDE INGENIEURE

Max-Planck-Str. 22
54292 Trier
Tel.: 0651 / 14749-0
Fax: 0651 / 149340
info@bfh-ingenieure.de
www.bfh-ingenieure.de