


PLANZEICHNUNG

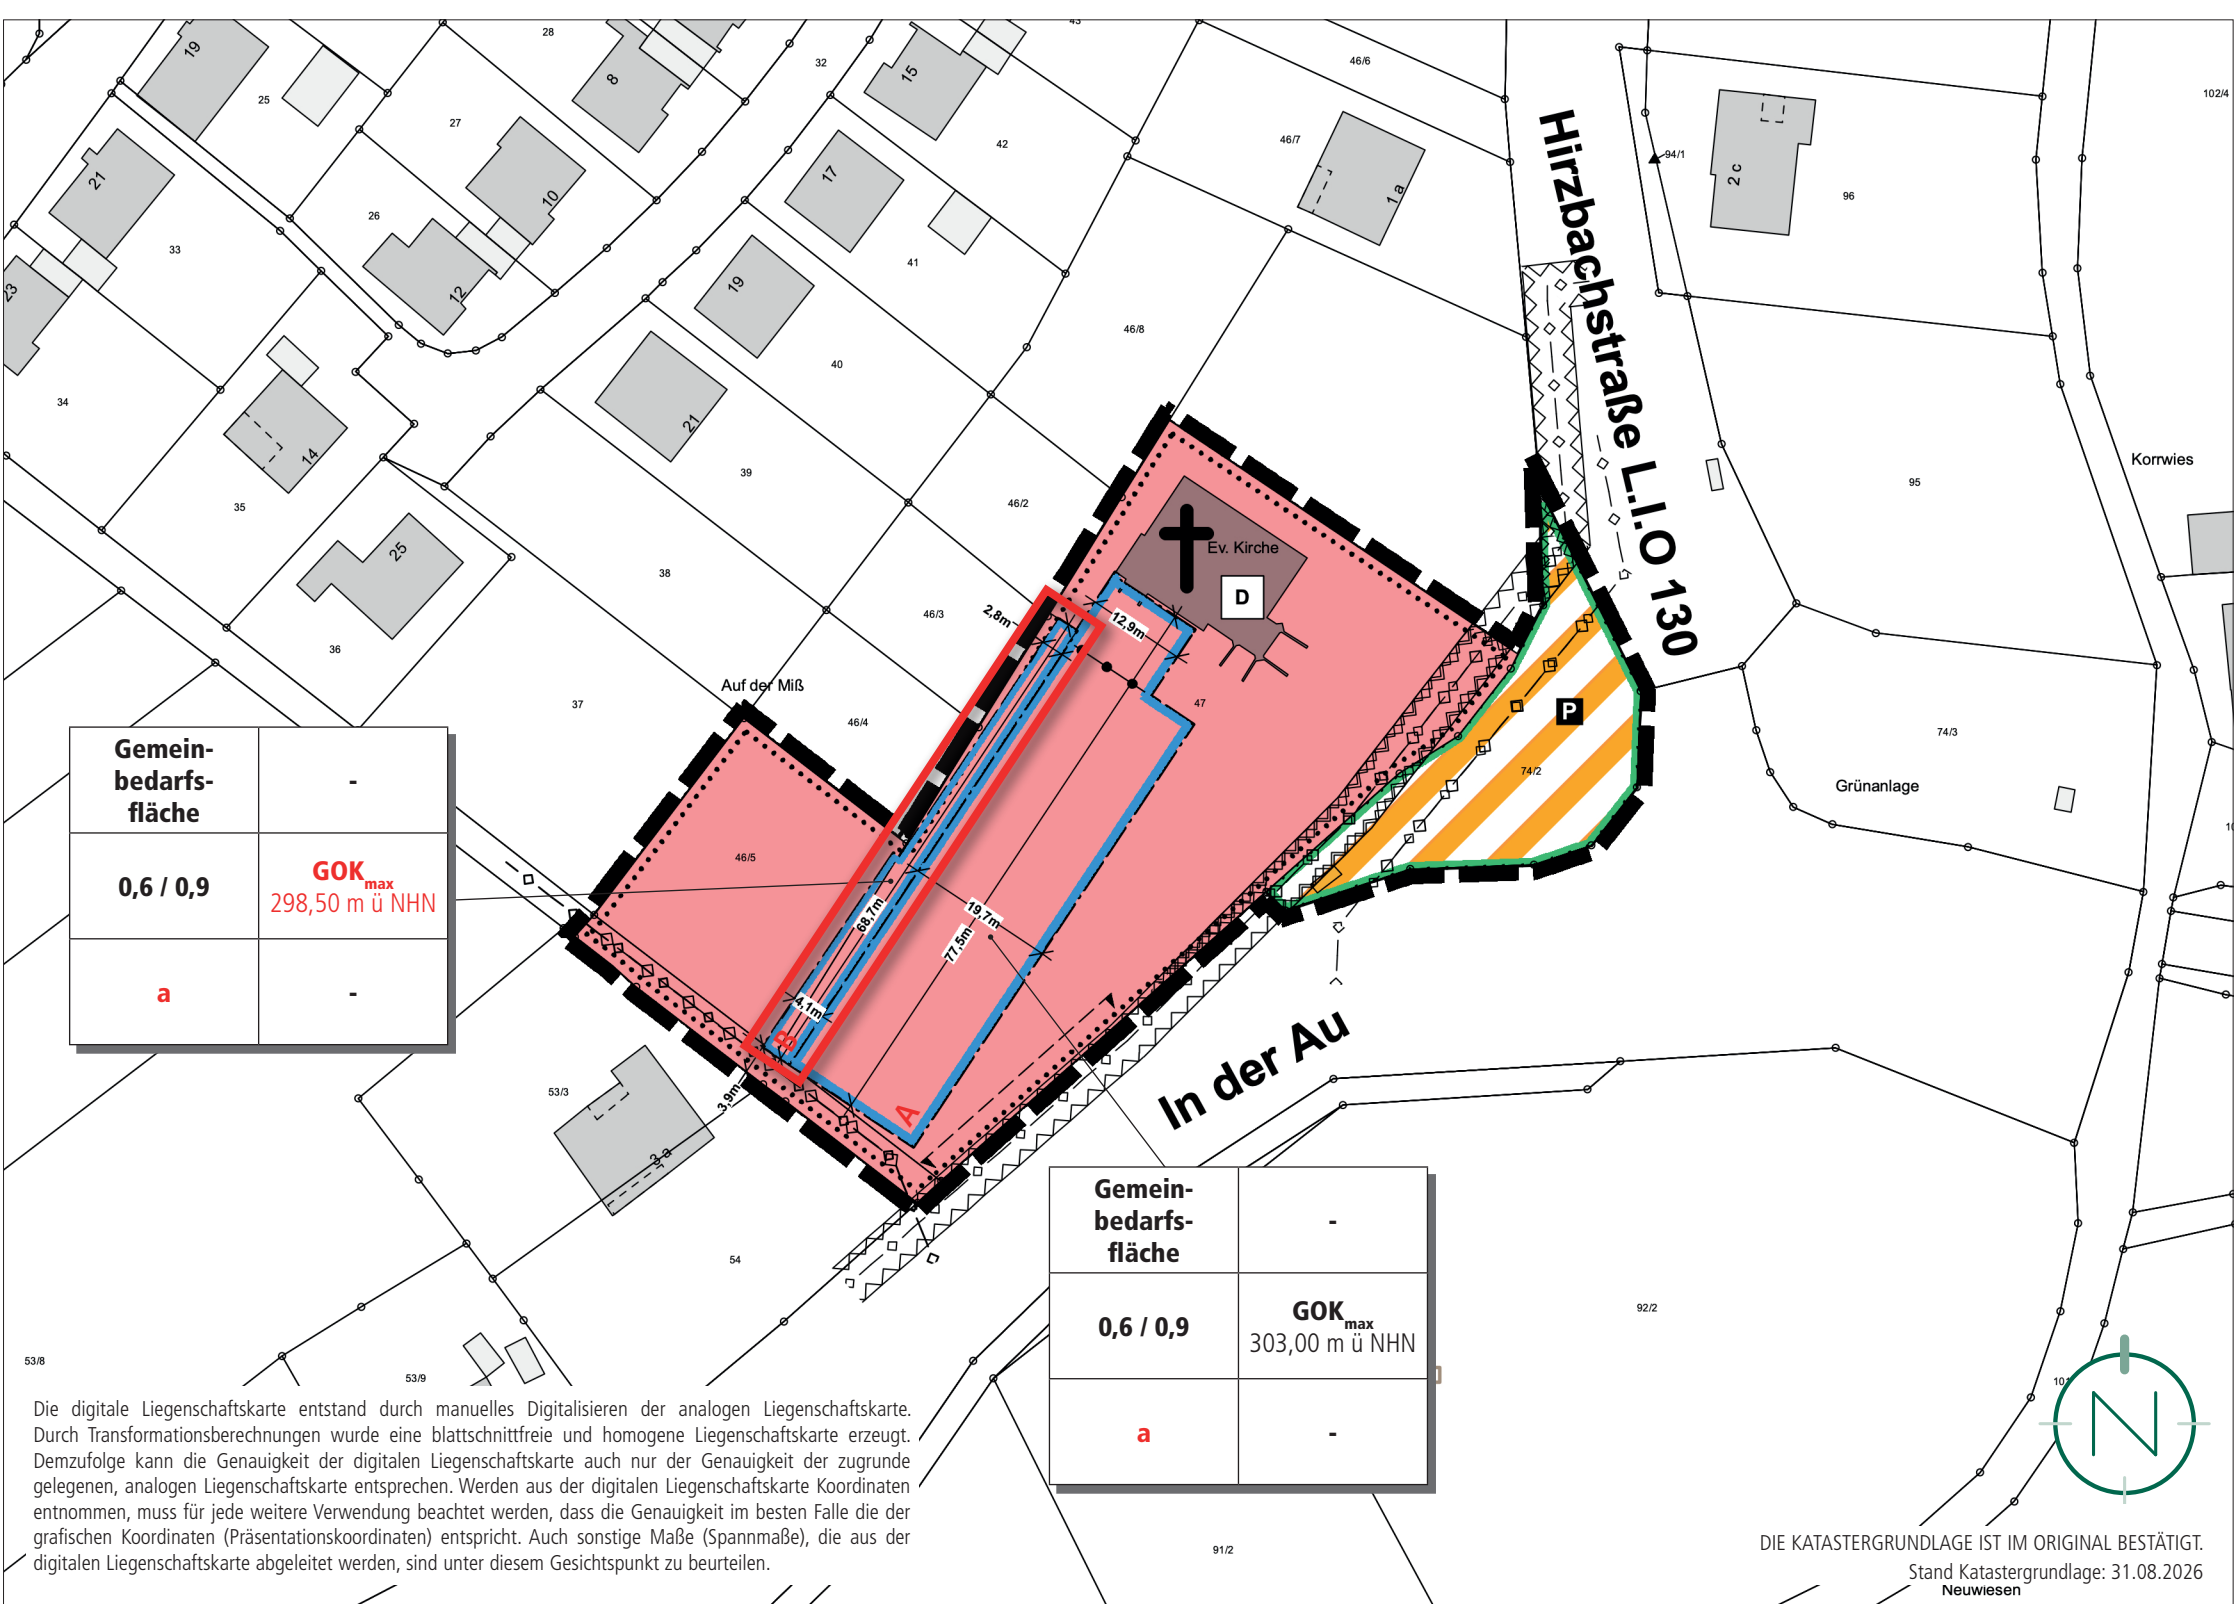



PLANZEICHENERLÄUTERUNG



VERFAHRENSVERMERKE

- ## Der Bürgermeister

BEBAUUNGSPLAN „BEI DER KIRCHE „IN DER AU““

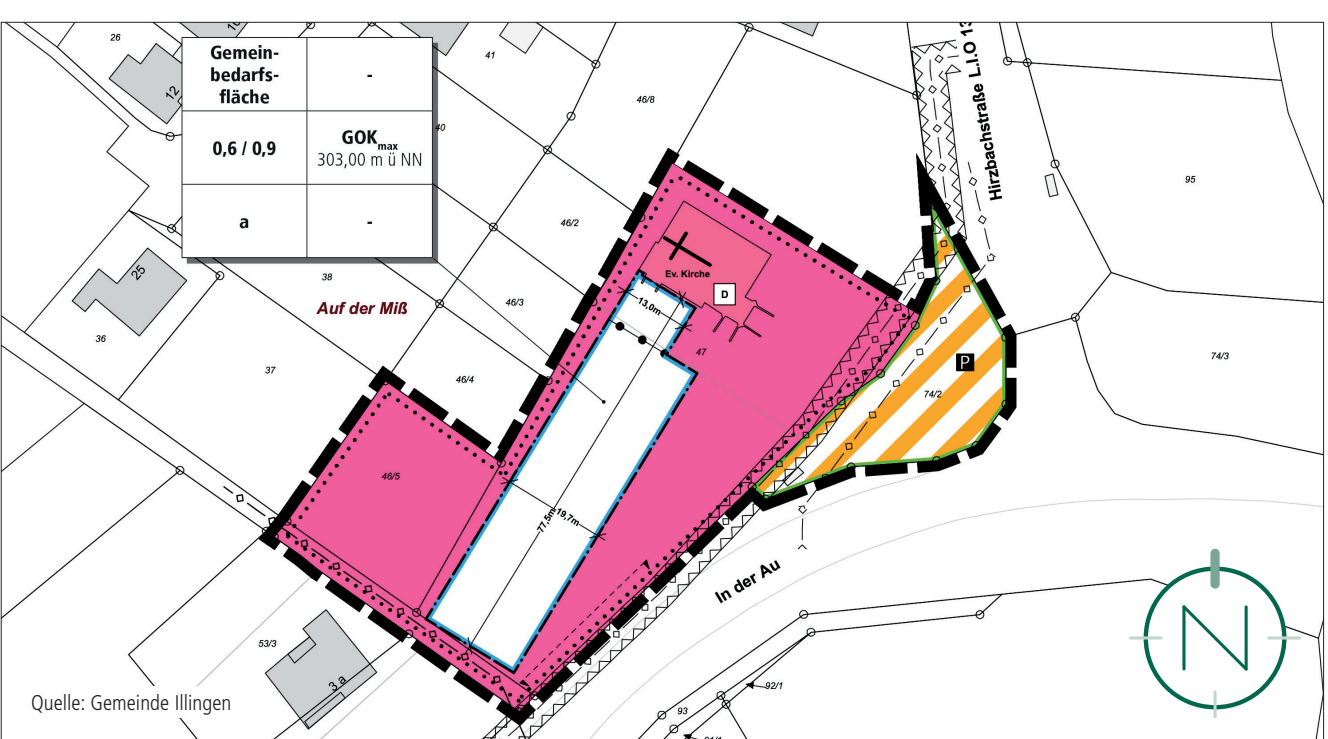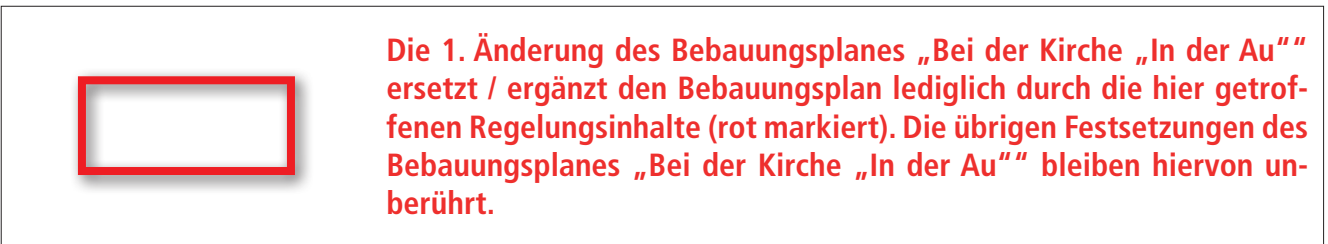

GESETZLICHE GRUNDLAGEN

- Kommunalselbstverwaltungsgesetz (KSVG) des Saarlandes in der Fassung der Bekanntmachung vom 27. Juni 1997 (Amtsbl. S. 682), zuletzt geändert durch das Gesetz vom 12. November 2025 (Amtsbl. I S. 1086).

Teil A:
Bei der Kirche „In der Au“
1. Änderung des Bebauungsplanes in der Gemeinde Illingen,
Ortsteil Hirzweiler

[illegible]KERN
PLAN